




Rozdzielacz KSV

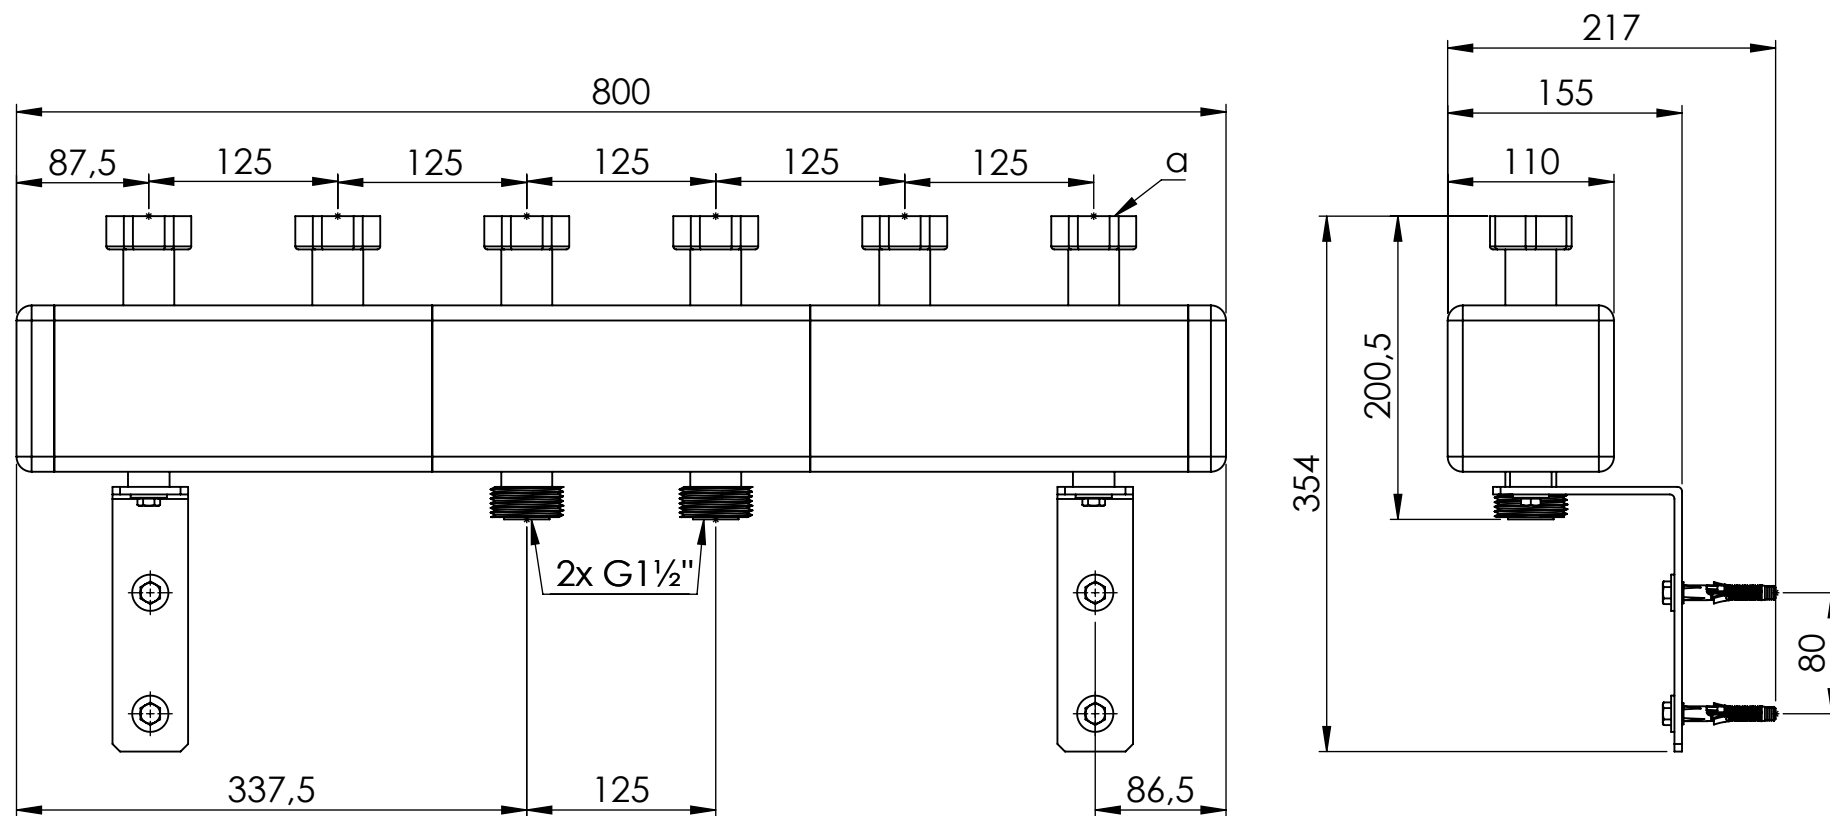

(a) - 6x nakrętka G1 1/2"

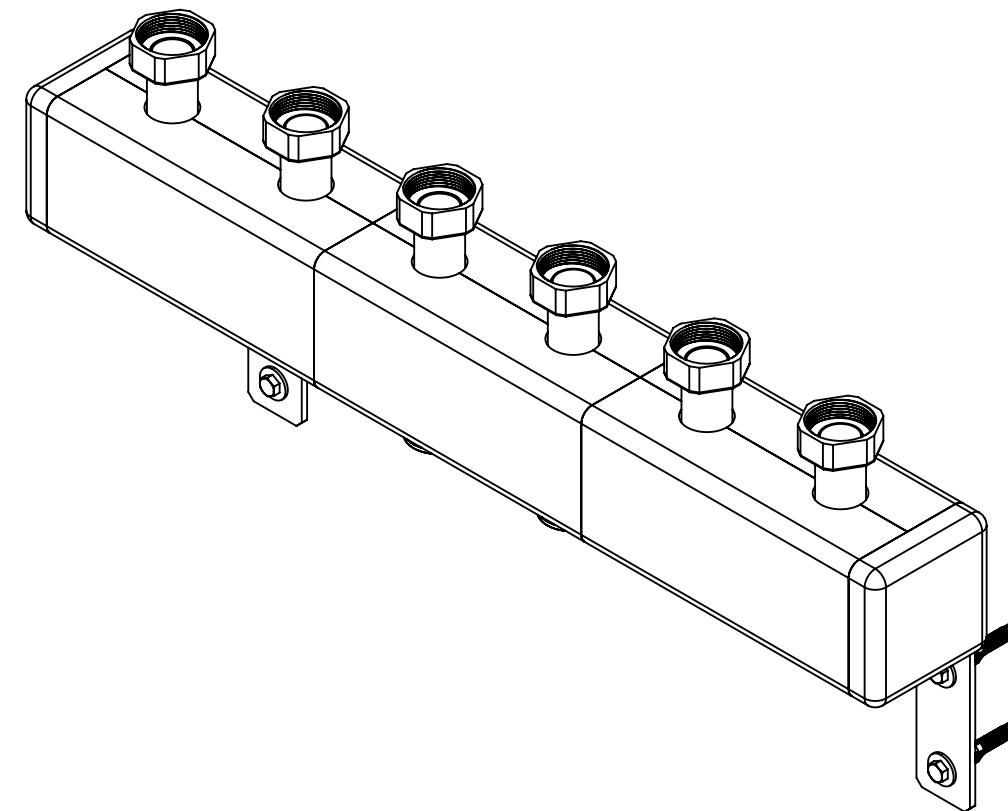

Rozdzielacz KSV 125-3 bez przedniej części izolacji

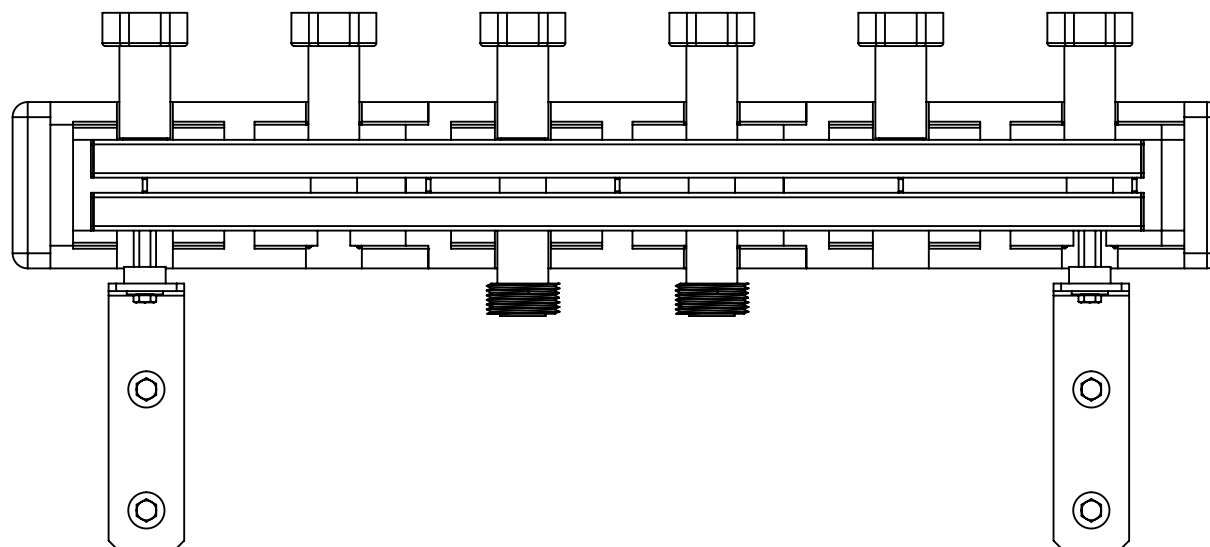

Opis rysunku			
Rozdzielacz KSV 125-3, do 70 kW, dla 3 obiegów Przyłącza od strony instalacji: 6x nakrętka G1½" Przyłącza od strony źródła ciepła: 2x G1½"			
Skala	1:5	Data	21.04.22
Jednostka [mm]		Data rewizji	21.04.22
		Numer katalogowy	77 311
		Rev.	0
 AFRISO Sp. z o.o. Szalsza, ul. Kościelna 7, 42-677 Czekanów tel. (32) 330-33-55 www.afriso.pl e-mail: zok@afriso.pl			