





Rozdzielacz KSV

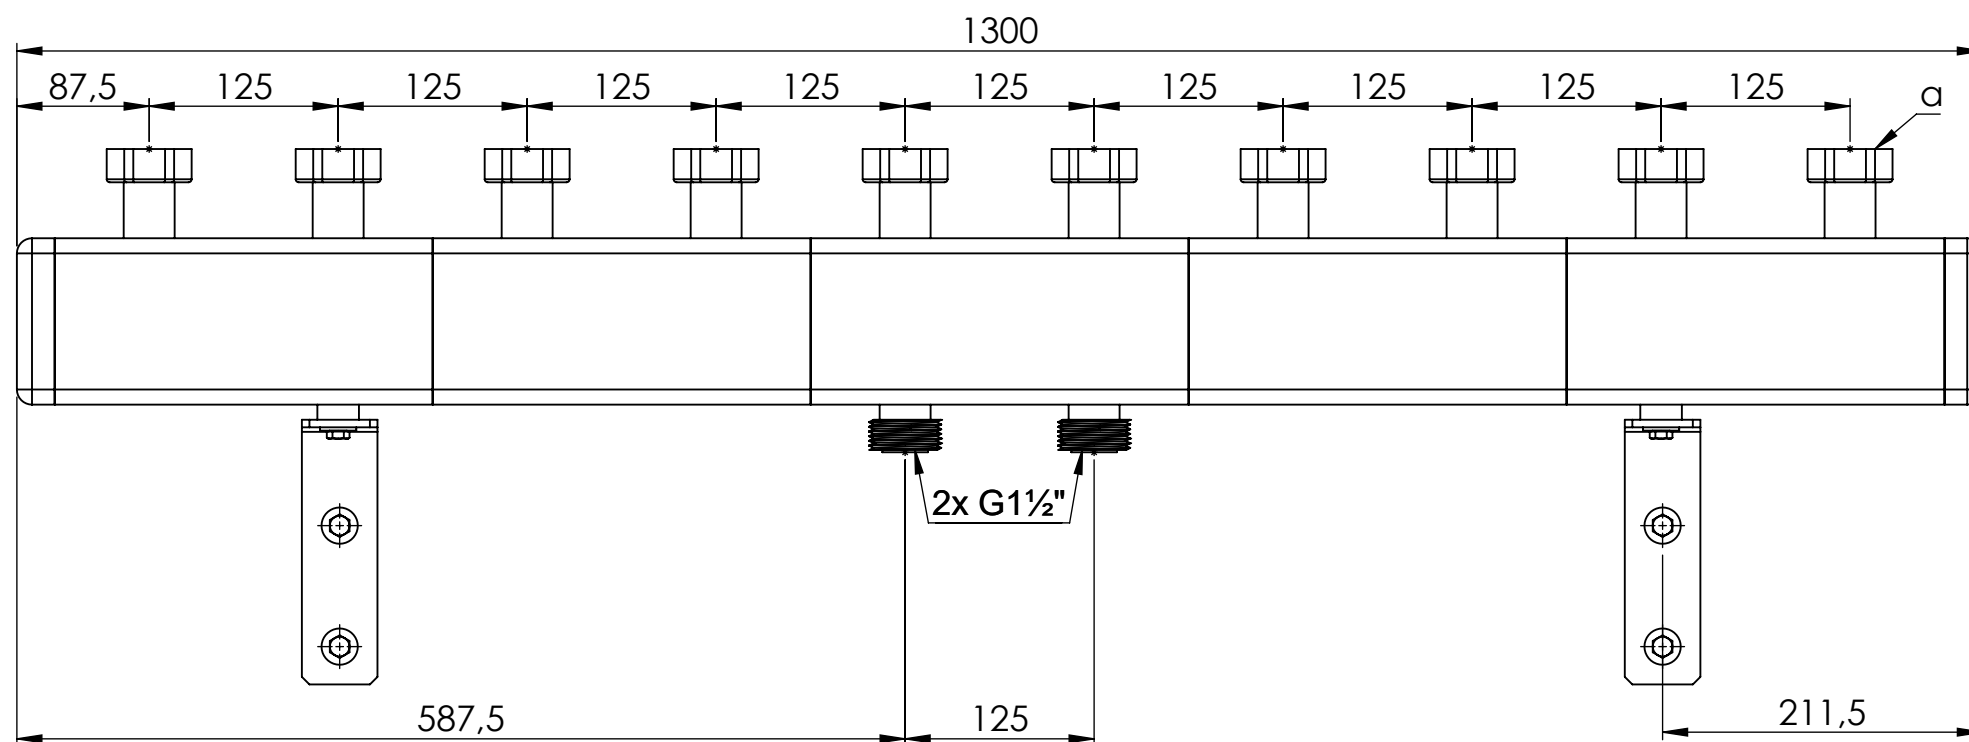

(a) - 10x nakrętka G1½"

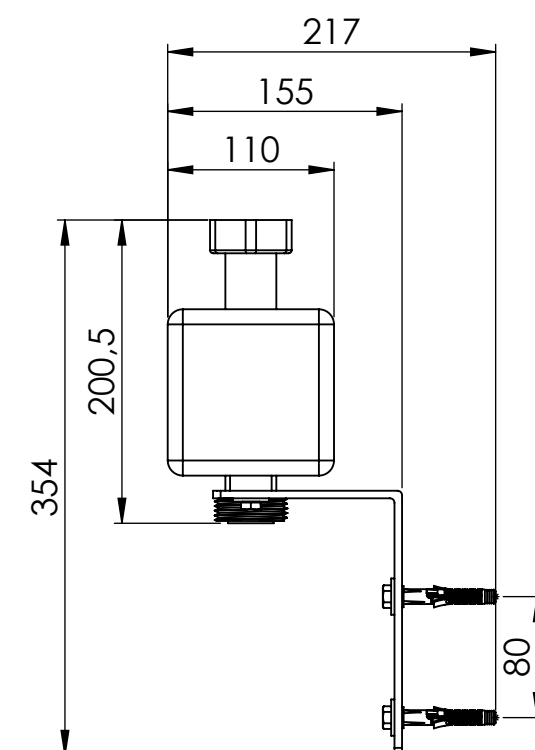

Rozdzielacz KSV 125-5 bez przedniej części izolacji

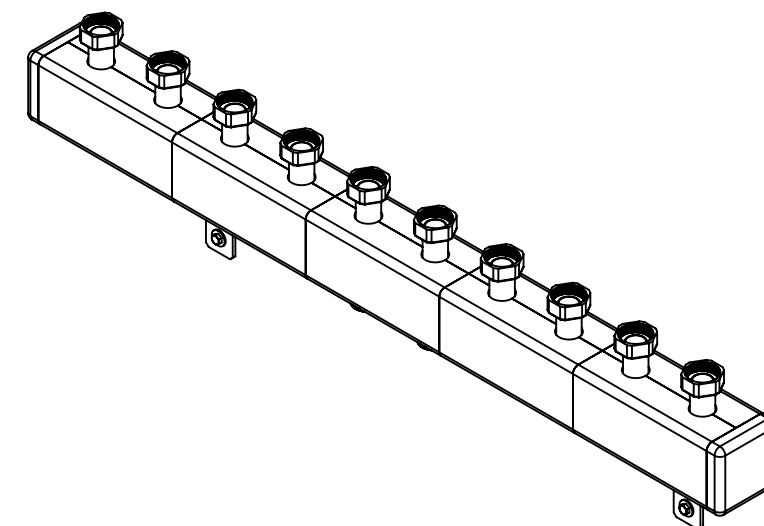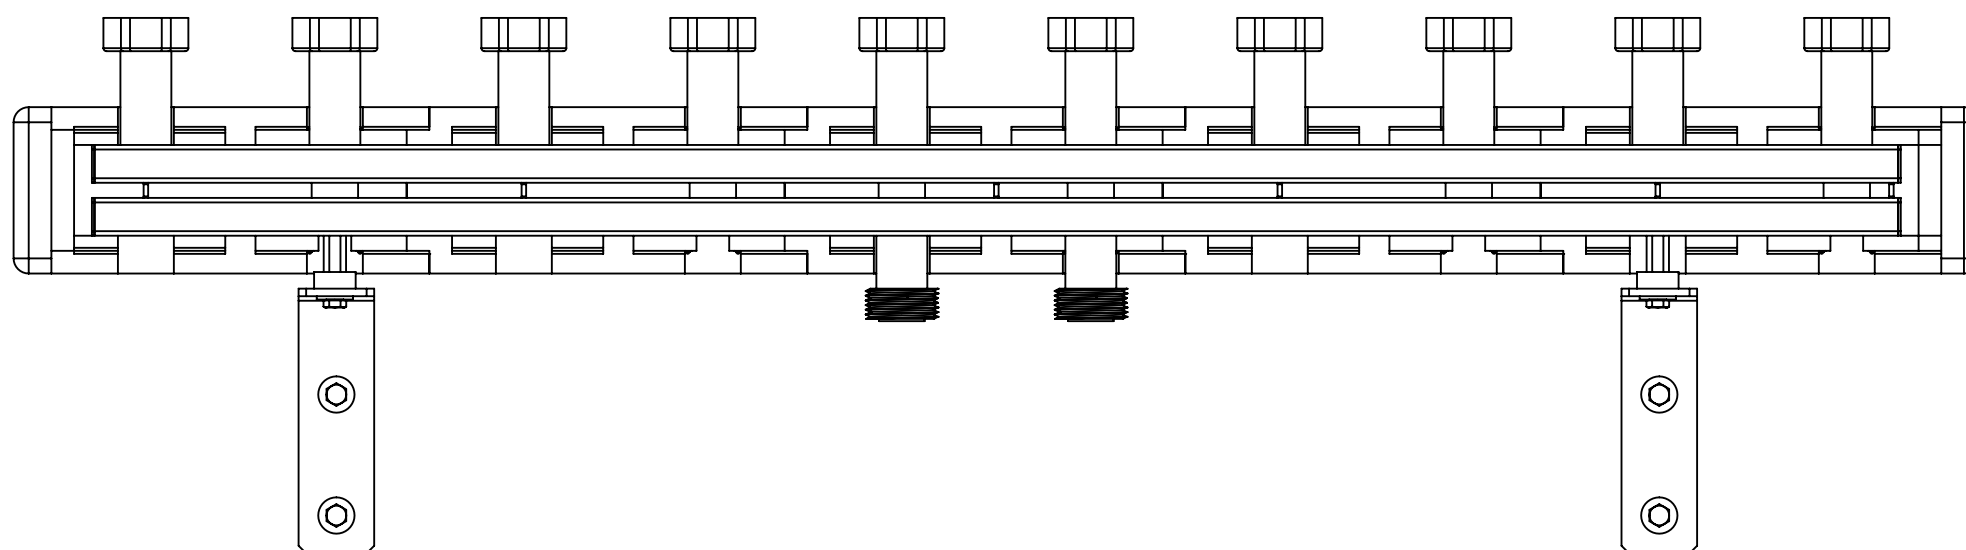

Opis rysunku			
Rozdzielacz KSV 125-5, do 70 kW, dla 5 obiegów Przyłącza od strony instalacji: 10x nakrętka G1½" Przyłącza od strony źródła ciepła: 2x G1½"			
Skala	Data	Numer katalogowy	Rev.
1:5	21.04.22	77 313	0
Jednostka [mm]	Data rewizji		
	21.04.22		