
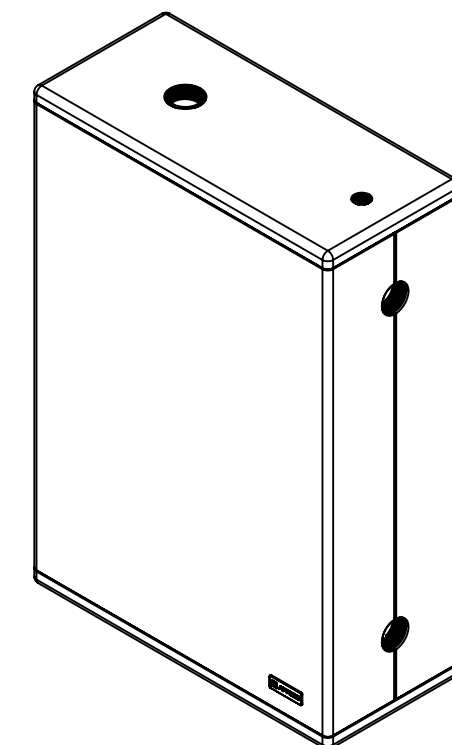
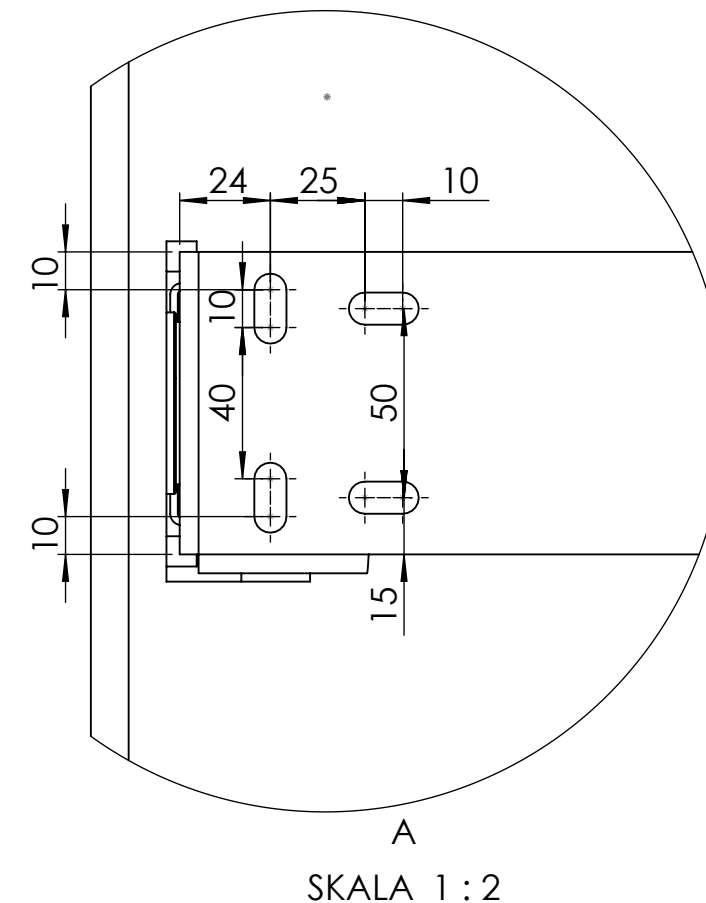
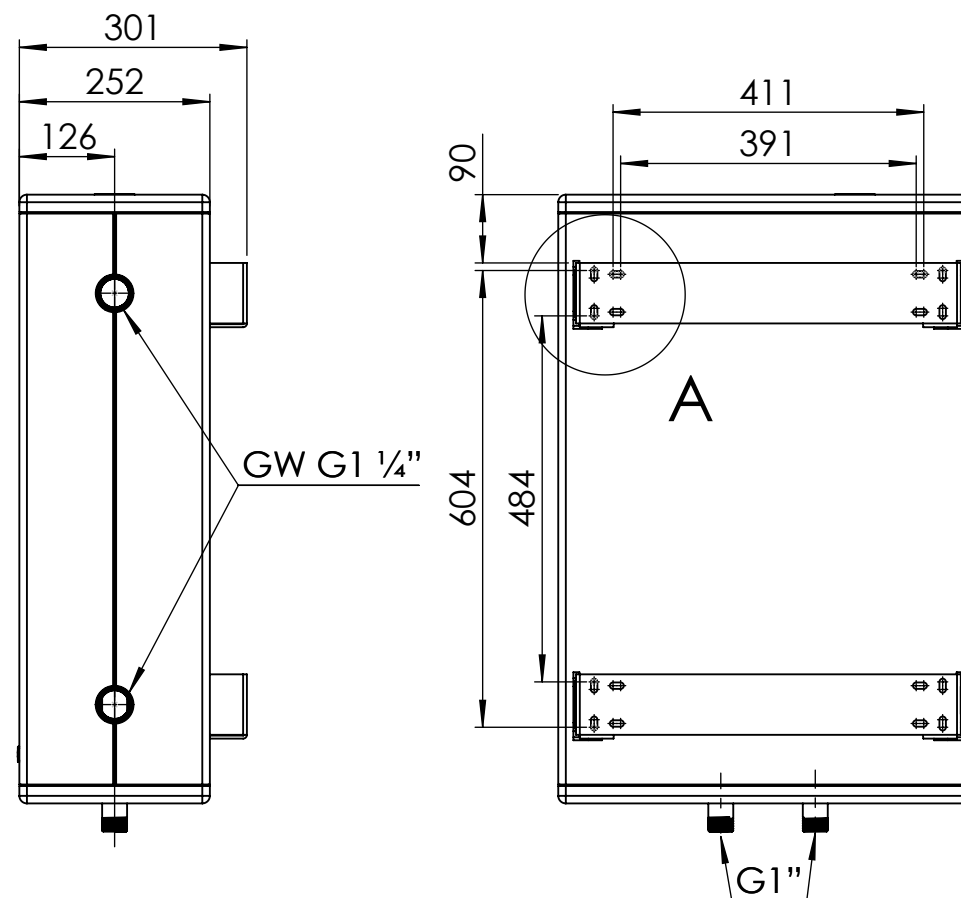


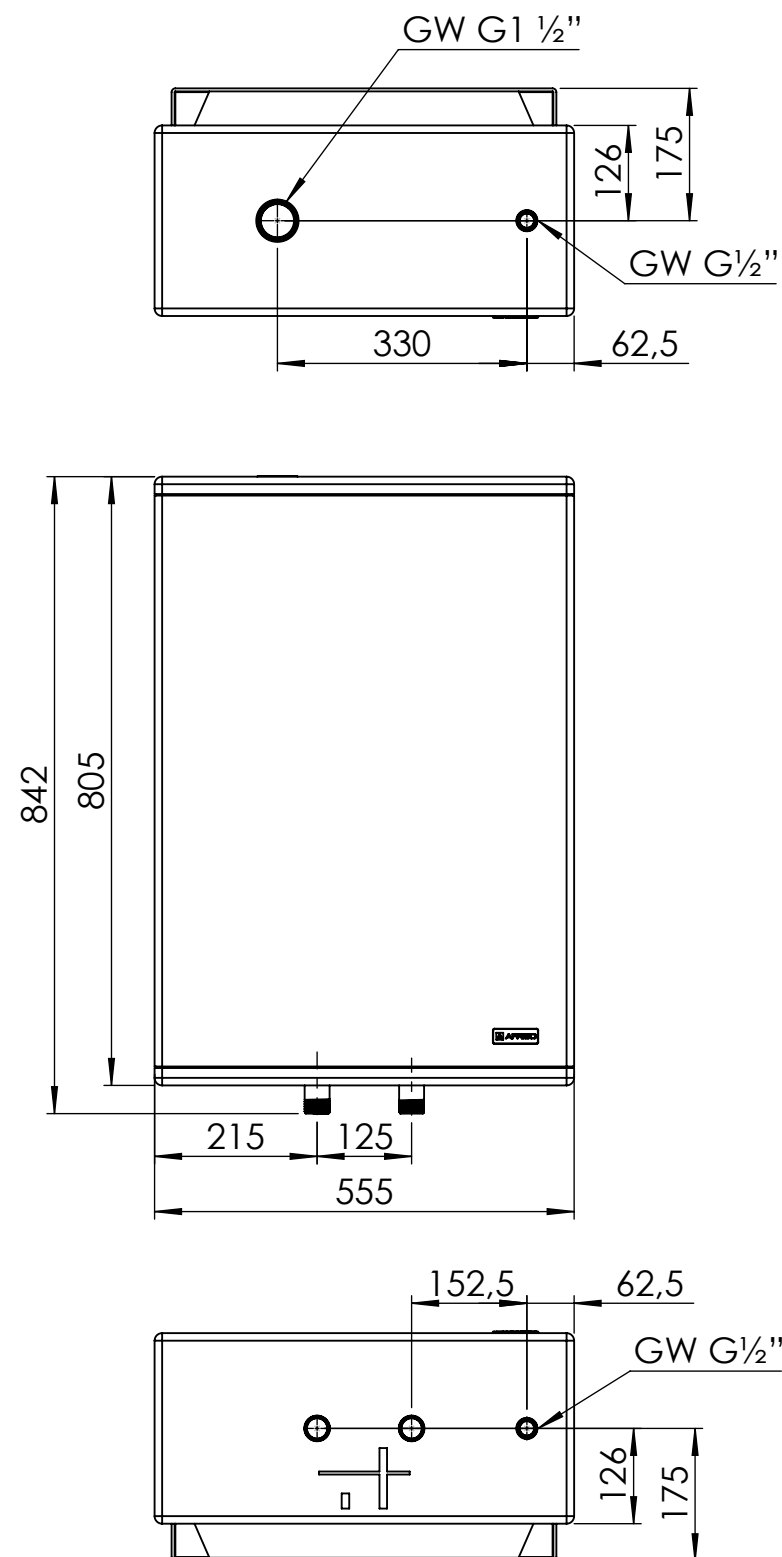

Opis rysunku		Zbiornik buforowy ABT 50, Przyłącza do instalacji G1"	
		Przyłącze grzałki elektrycznej GW G1 1/2"	
		Przyłącza źródeł GW G1 1/4"	
Skala 1:10	Data 26.07.2022	Numer katalogowy 68 050 00	Rev. 1
Jednostka [mm]	Data rewizji 26.07.2022		
AFRISO		AFRISO Sp. z o. o. Szalsza, ul. Kościelna 7, 42-677 Czekanów tel. (32) 330-33-55 www.afriso.pl e-mail: zok@afriso.pl	