





Rozdzielacz KSV

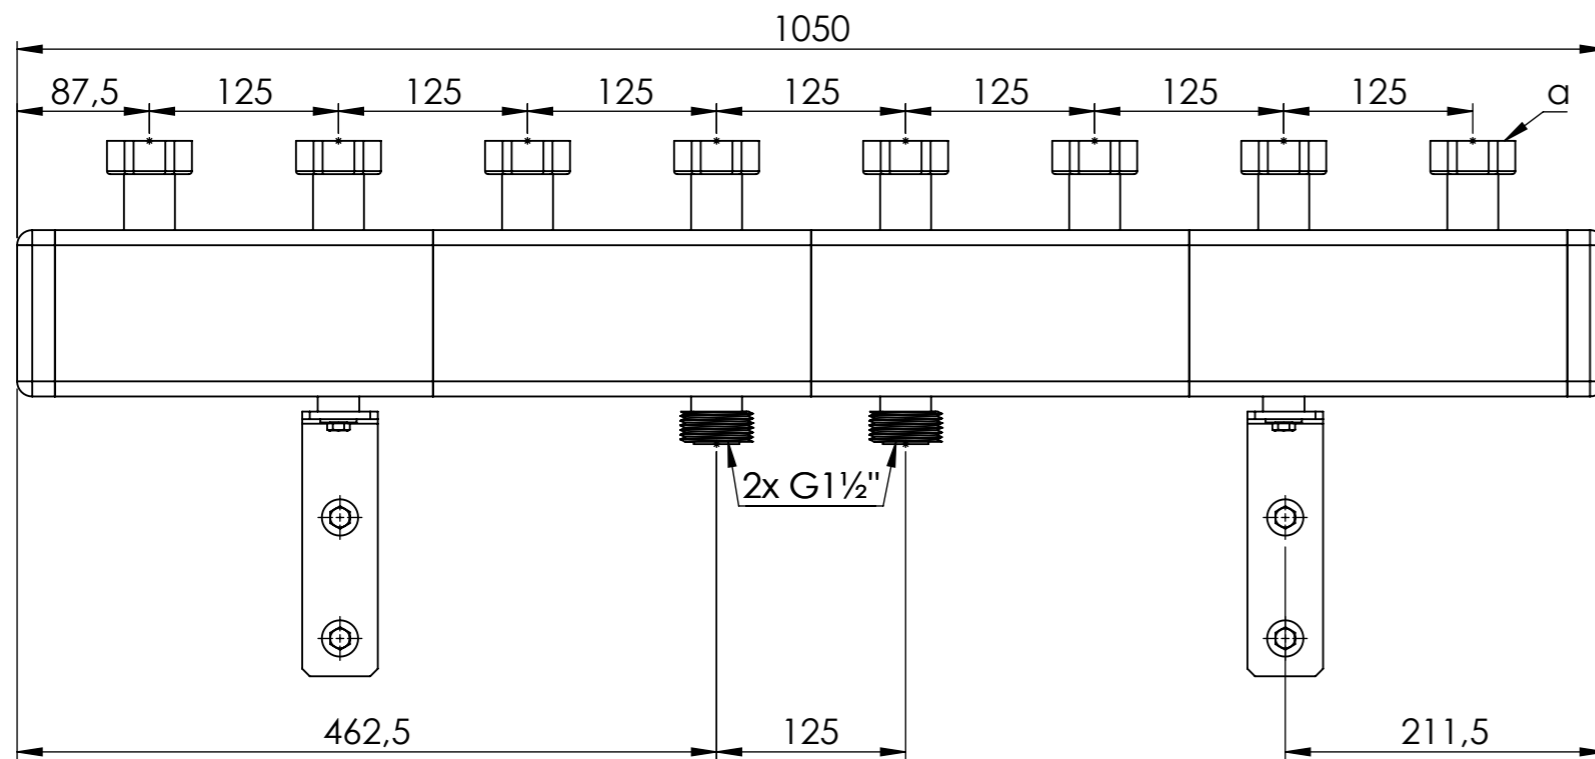

(a) - 8x nakrętka G1 1/2"

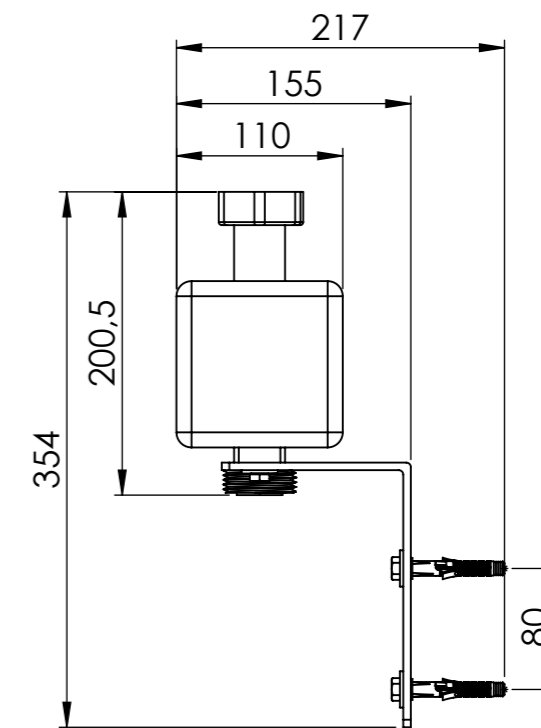

Rozdzielacz KSV 125-4 bez przedniej części izolacji

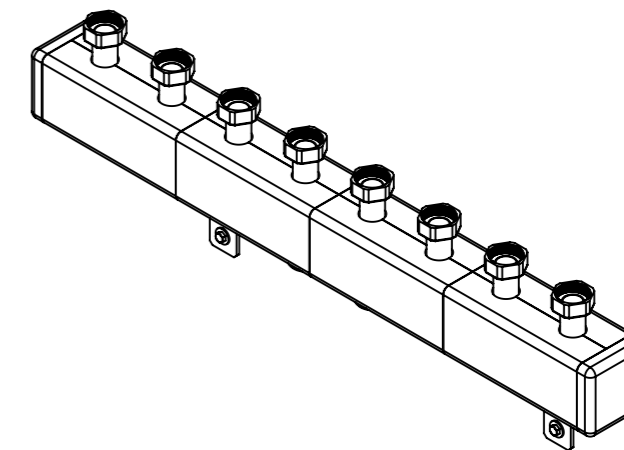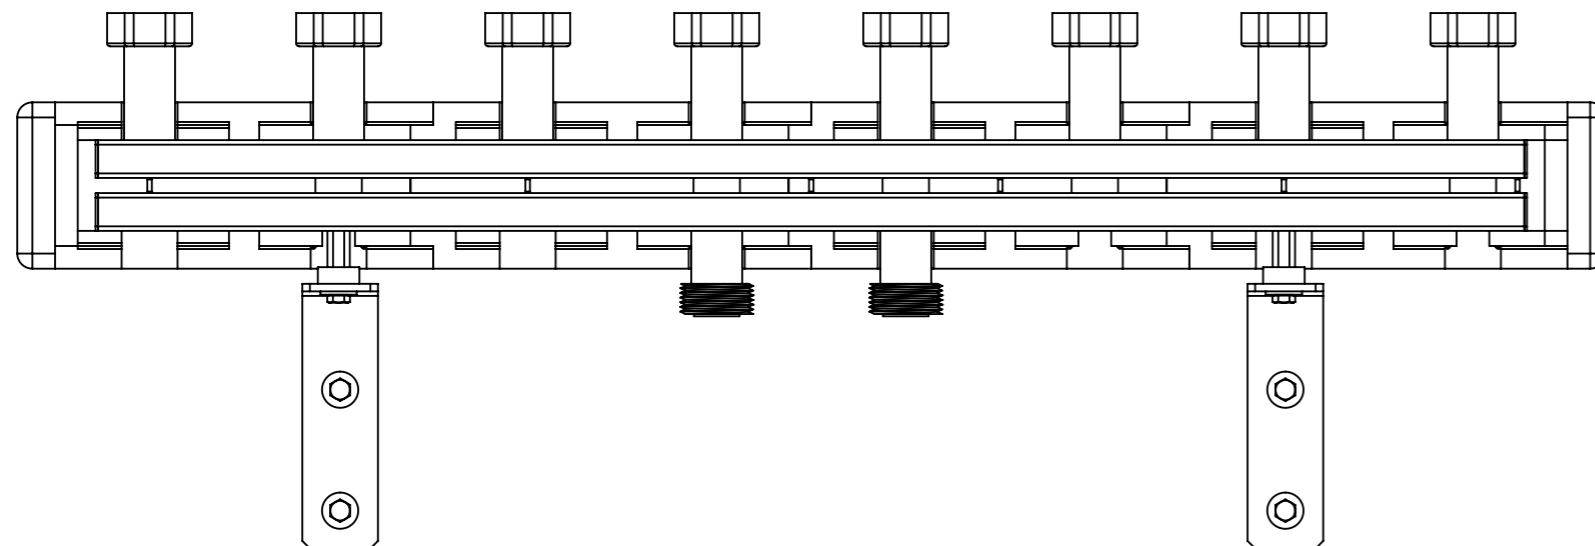

Opis rysunku			
Rozdzielacz KSV 125-4, do 70 kW, dla 4 obiegów			
Przyłącza od strony instalacji: 8x nakrętka G1 1/2"			
Przyłącza od strony źródła ciepła: 2x G1 1/2"			
Skala	Data	Numer katalogowy	Rev.
1:5	21.04.22	77 312	0
Jednostka [mm]	Data rewizji		
	21.04.22		
 AFRISO Sp. z o. o. Szalsza, ul. Kościelna 7, 42-677 Czekanów tel. (32) 330-33-55 www.afriso.pl e-mail: zok@afriso.pl			